

PARCO EUROPA CESENA
Piano di riqualificazione urbana
modello:F.gizdulich



PARCO EUROPA CESENA
Piano di riqualificazione urbana
modello:F.gizdulich



PARCO EUROPA CESENA


Comune di Cesena (Provincia Forlì-Cesena) Piano di Riqualificazione Urbana del comparto di Viale Europa e Via Piave

Proprietà: Nuova Madonna s.r.l.-Macerone di Cesena Sacchetti Nello s.r.l.-Macerone di Cesena C.L.M. Coop Lavoranti Muratori Gruppo Querzoli - Forlì

Progettisti: Prof. Arch. Adolfo Natalini (capogruppo) Arch. Fabrizio Natalini Prof. Ing. Carlo Monti Arch. Riccardo Barbieri



VISTA DA VIALE EUROPA VERSO IL CENTRO

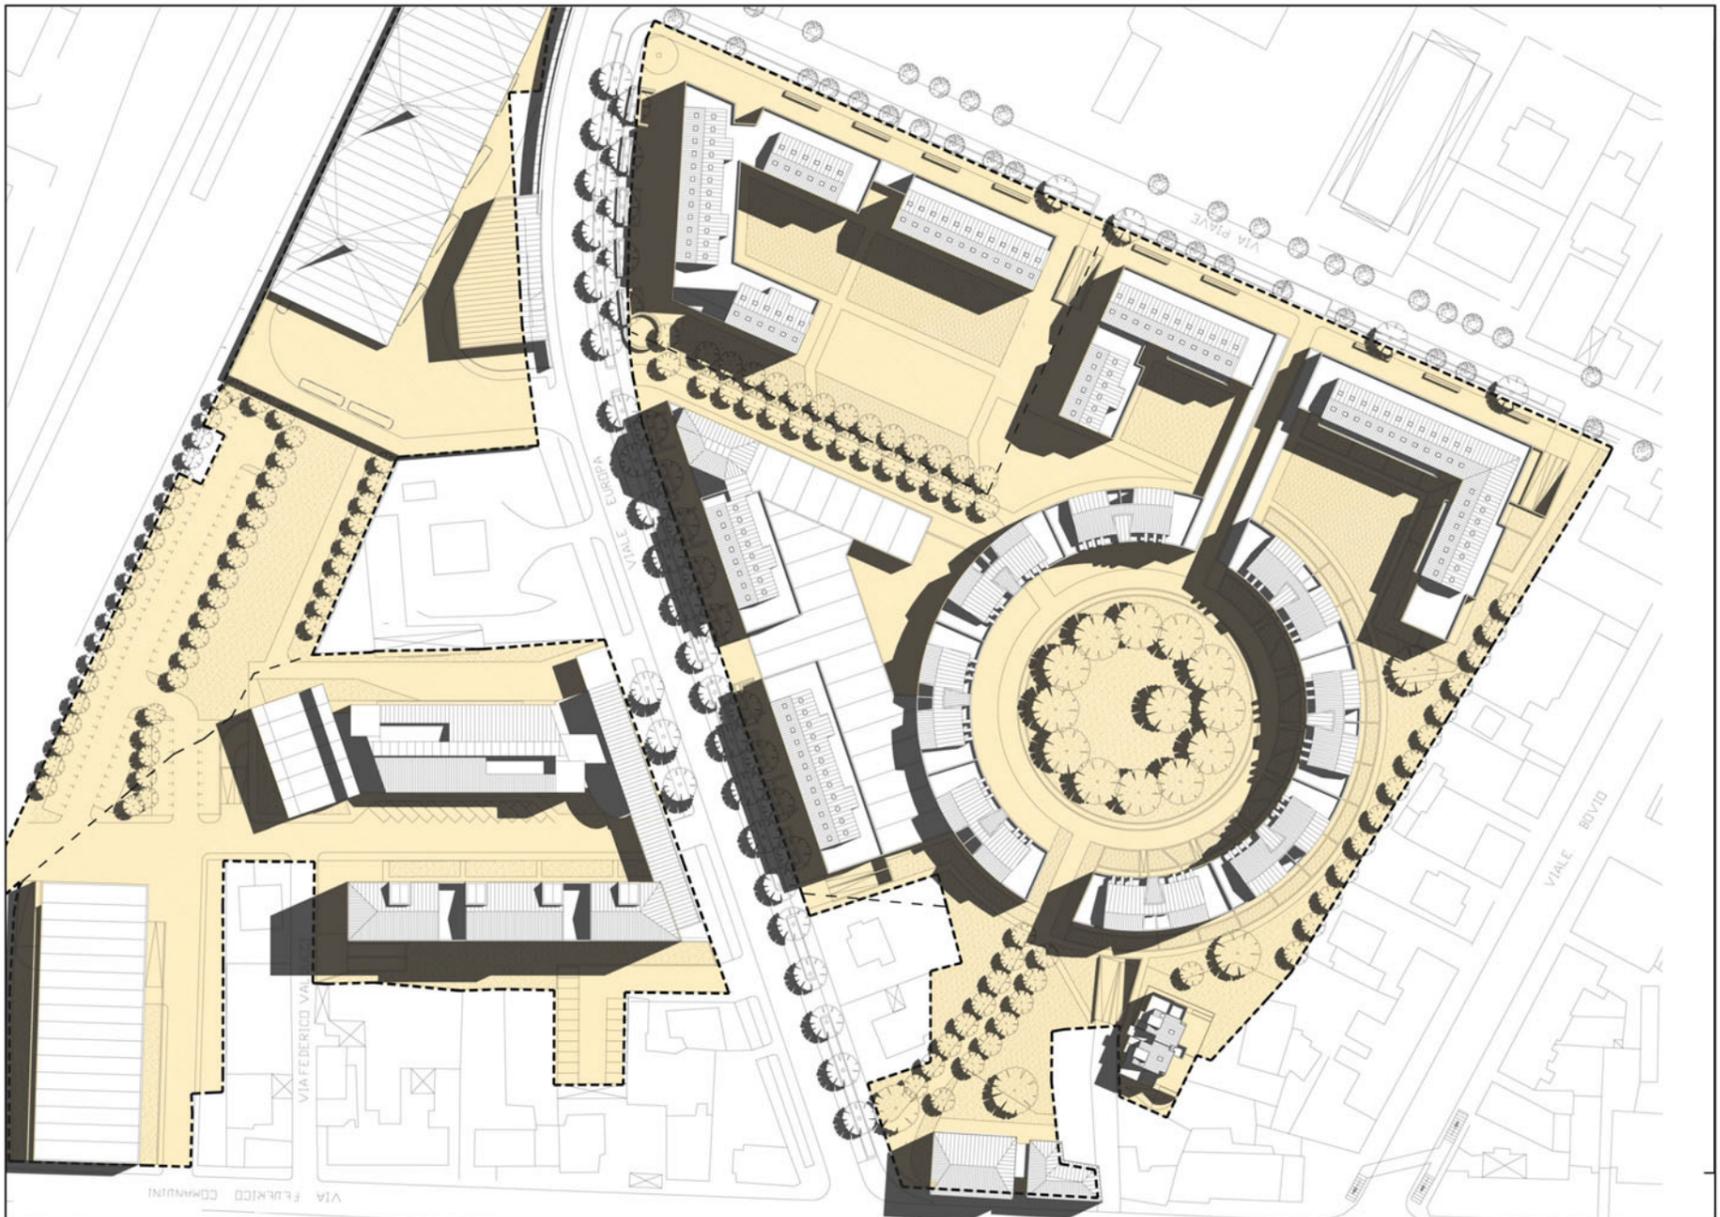

PLANIVOLUMETRICO 1:500

PARCO EUROPA CESENA


Comune di Cesena (Provincia Forlì-Cesena) Piano di Riqualificazione Urbana del comparto di Viale Europa e Via Piave

Proprietà: Nuova Madonna s.r.l.-Macerone di Cesena Sacchetti Nello s.r.l.-Macerone di Cesena C.L.M. Coop Lavoranti Muratori Gruppo Querzoli - Forlì

Progettisti: Prof. Arch. Adolfo Natalini (capogruppo) Arch. Fabrizio Natalini Prof. Ing. Carlo Monti Arch. Riccardo Barbieri



VISTA SU VIALE EUROPA DA EST

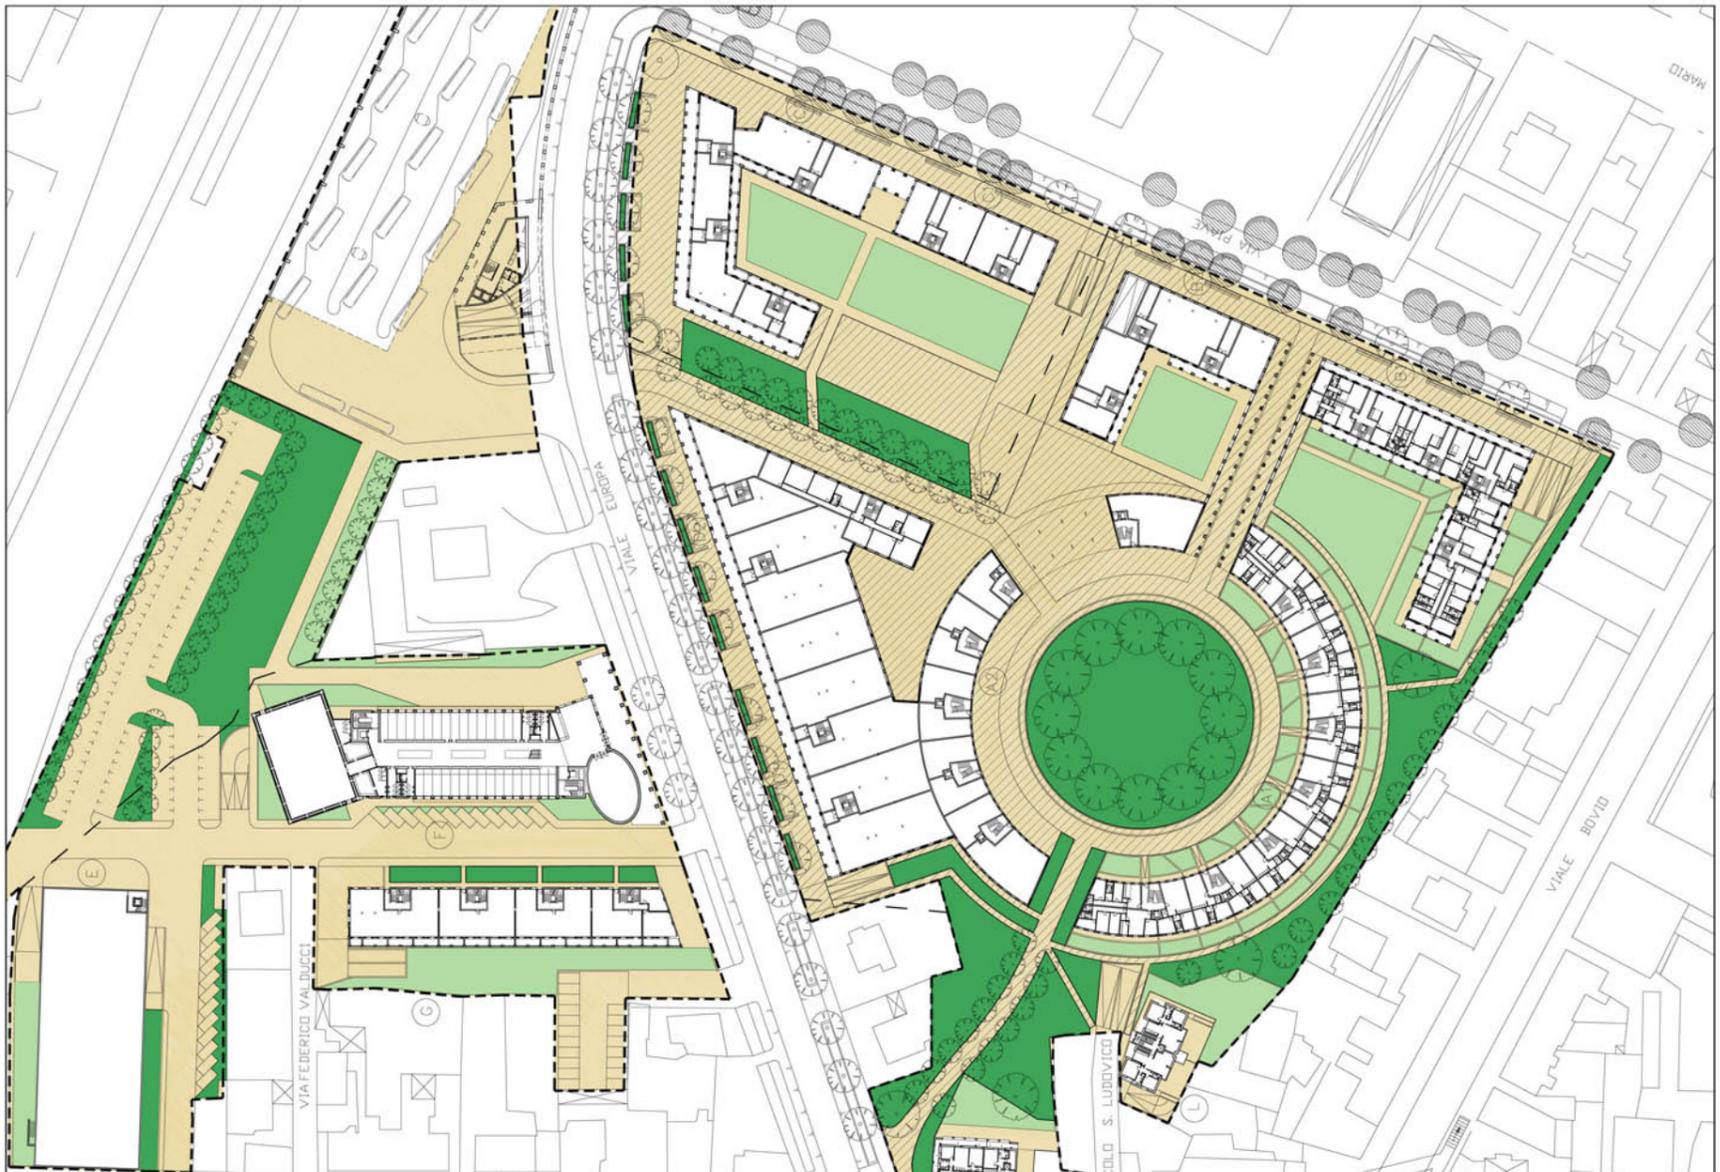

PIANO TERRA E SISTEMA DEL VERDE

1:500

AREE PRIVATE
AREE PUBBLICHE
LAVORISTI
AREE PUBBLICHE
CANTIERI
VIALE EUROPA
VIALE PIAVE
VIALE BOYDI
VIA FEDERICO VALDUCCI
CORO S. LUDOVICO