

**Piano particolareggiato
per via Darsena,
Ferrara 1999-....**

Consulenza Architettonica:
A.Natalini / Natalini Architetti
con A.Ravalli
Prog. Generale:
R.Mascellani, D.Pozzati

Cl.: SINTECO S.p.a. Ferrara

Piano di recupero di un'area industriale
dismessa (mulino e magazzini del
consorzio agrario) tra via Darsena e il
Po di Volano adiacente al centro storico
a Ferrara.



9901_F_04




9901_F_01

**Piano particolareggiato
per via Darsena,
Ferrara 1999-....**

Consulenza Architettonica:
A.Natalini / Natalini Architetti
con A.Ravalli
Prog. Generale:
R.Mascellani, D.Pozzati

Cl.: SINTECO S.p.a. Ferrara

Piano di recupero di un'area industriale
dismessa (mulino e magazzini del
consorzio agrario) tra via Darsena e il
Po di Volano adiacente al centro storico
a Ferrara.

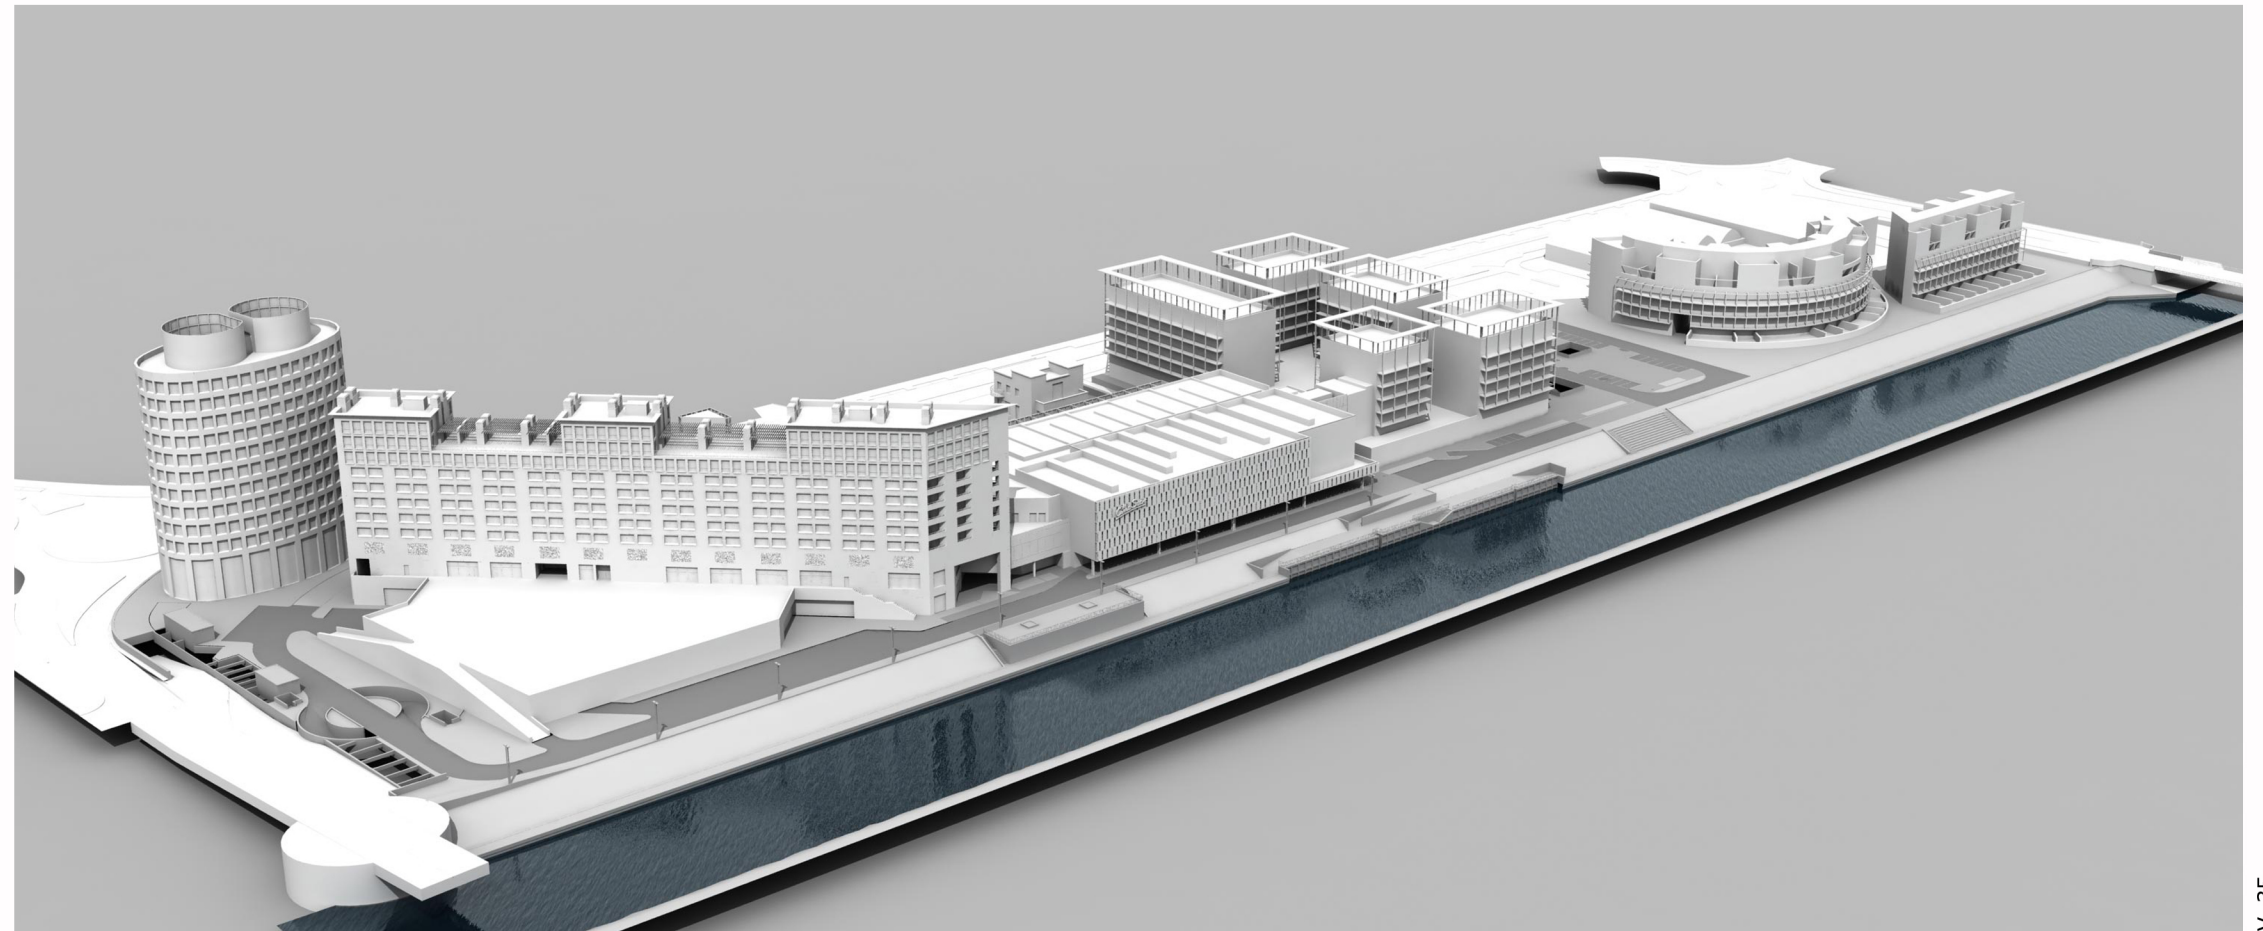


V_35



V_36

Piano particolareggiato
per via Darsena,
Ferrara 1999-in corso

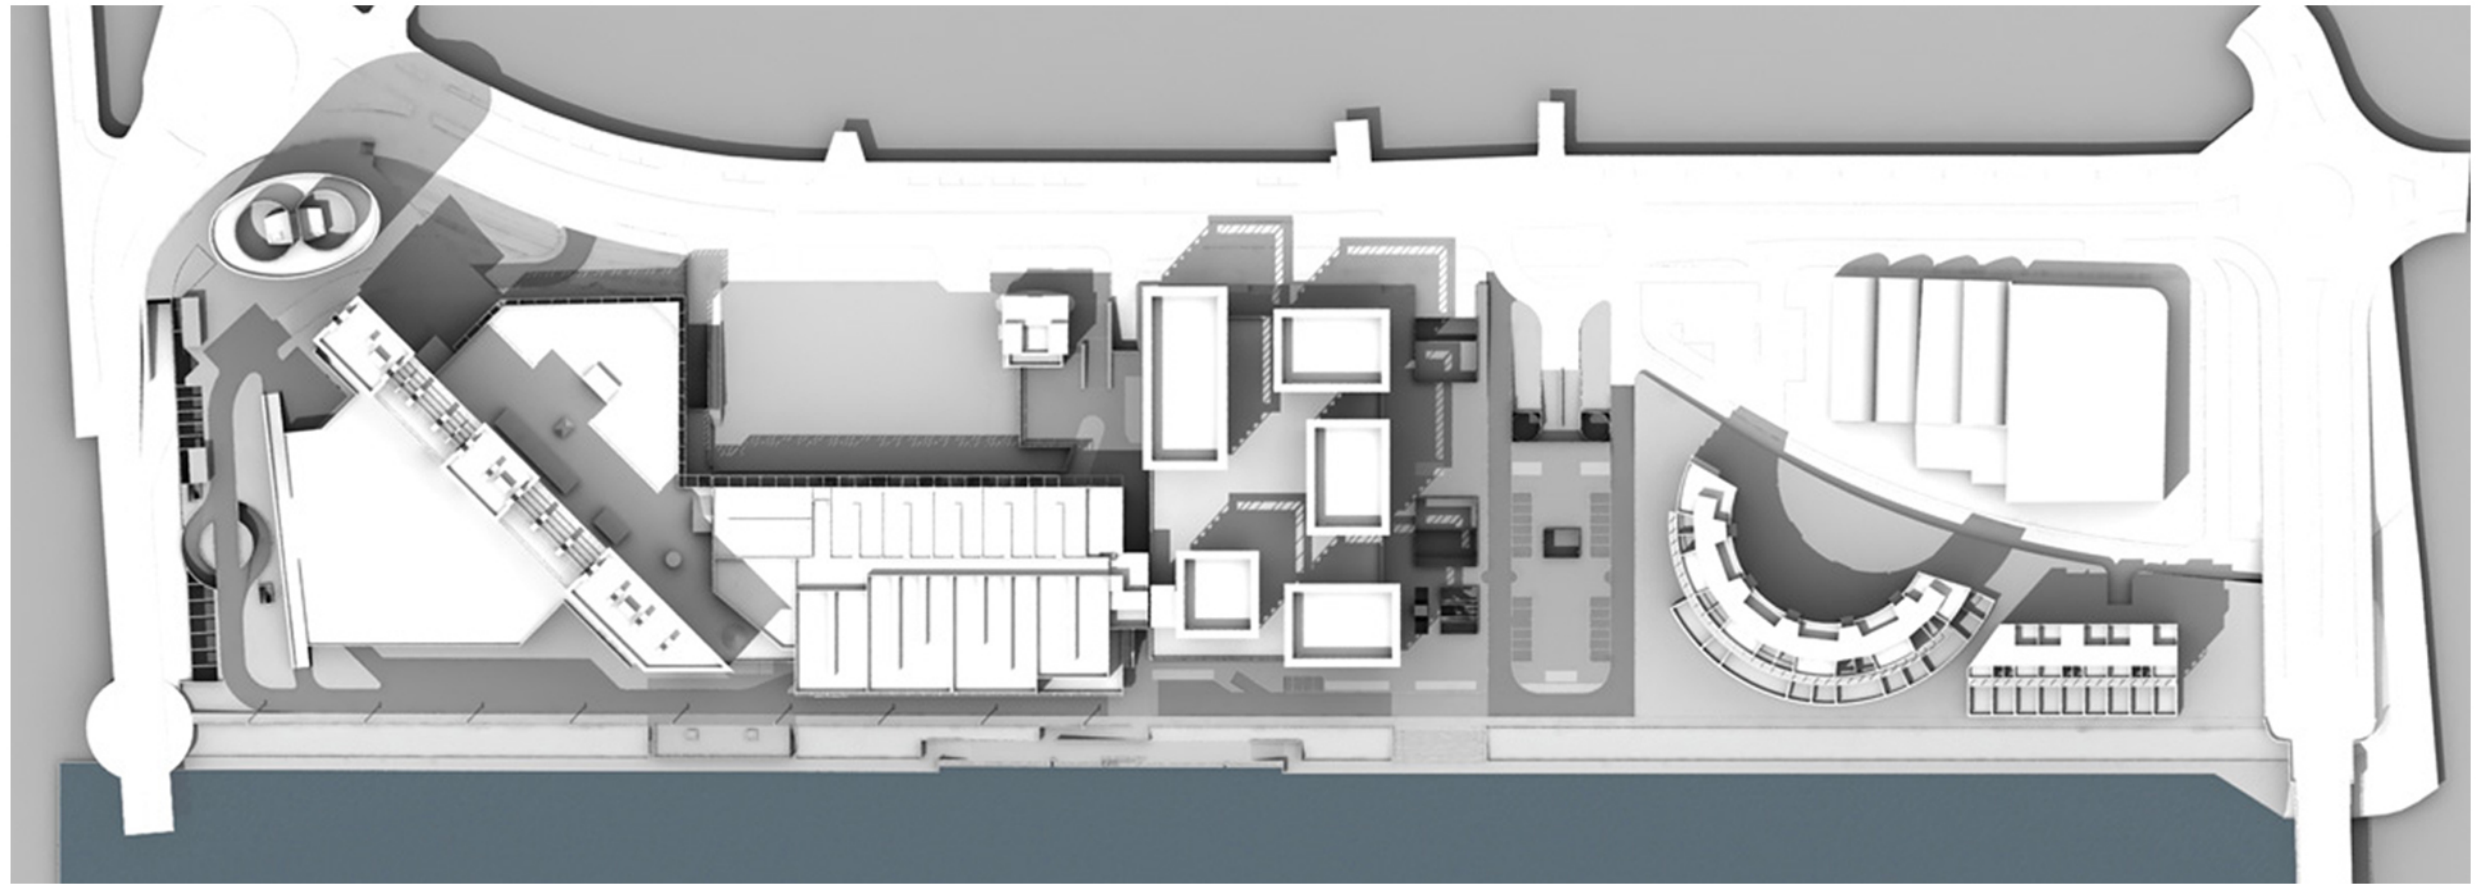

Piano particolareggiato
per via Darsena, Ferrara
1999-in corso

