

CONCORSO PARCO DELLA MUSICA A FIRENZE 2007
(in occasione del 150° anniversario dell'unità d'Italia)




progetto architettonico: Natalini Architetti
progetto strutturale: Planning s.r.l.
progetto impiantistico: Sistemi Industriali s.r.l.
progetto acustico: Biobyte s.r.l.
coordinamento: S.IN.TER s.r.l.

committente: CESI, Imola

teatro da 2000 posti, auditorium da 1000 posti,
cavea all'aperto da 2000 posti, torre scenica, foyer,
spazi per gli adetti, sale prova, amministrazione,
laboratori, spazi tecnici, spazi commerciali,
parcheggi interrati

S.U.L. 57.657

piazza e sistemazioni esterne mq 18.850

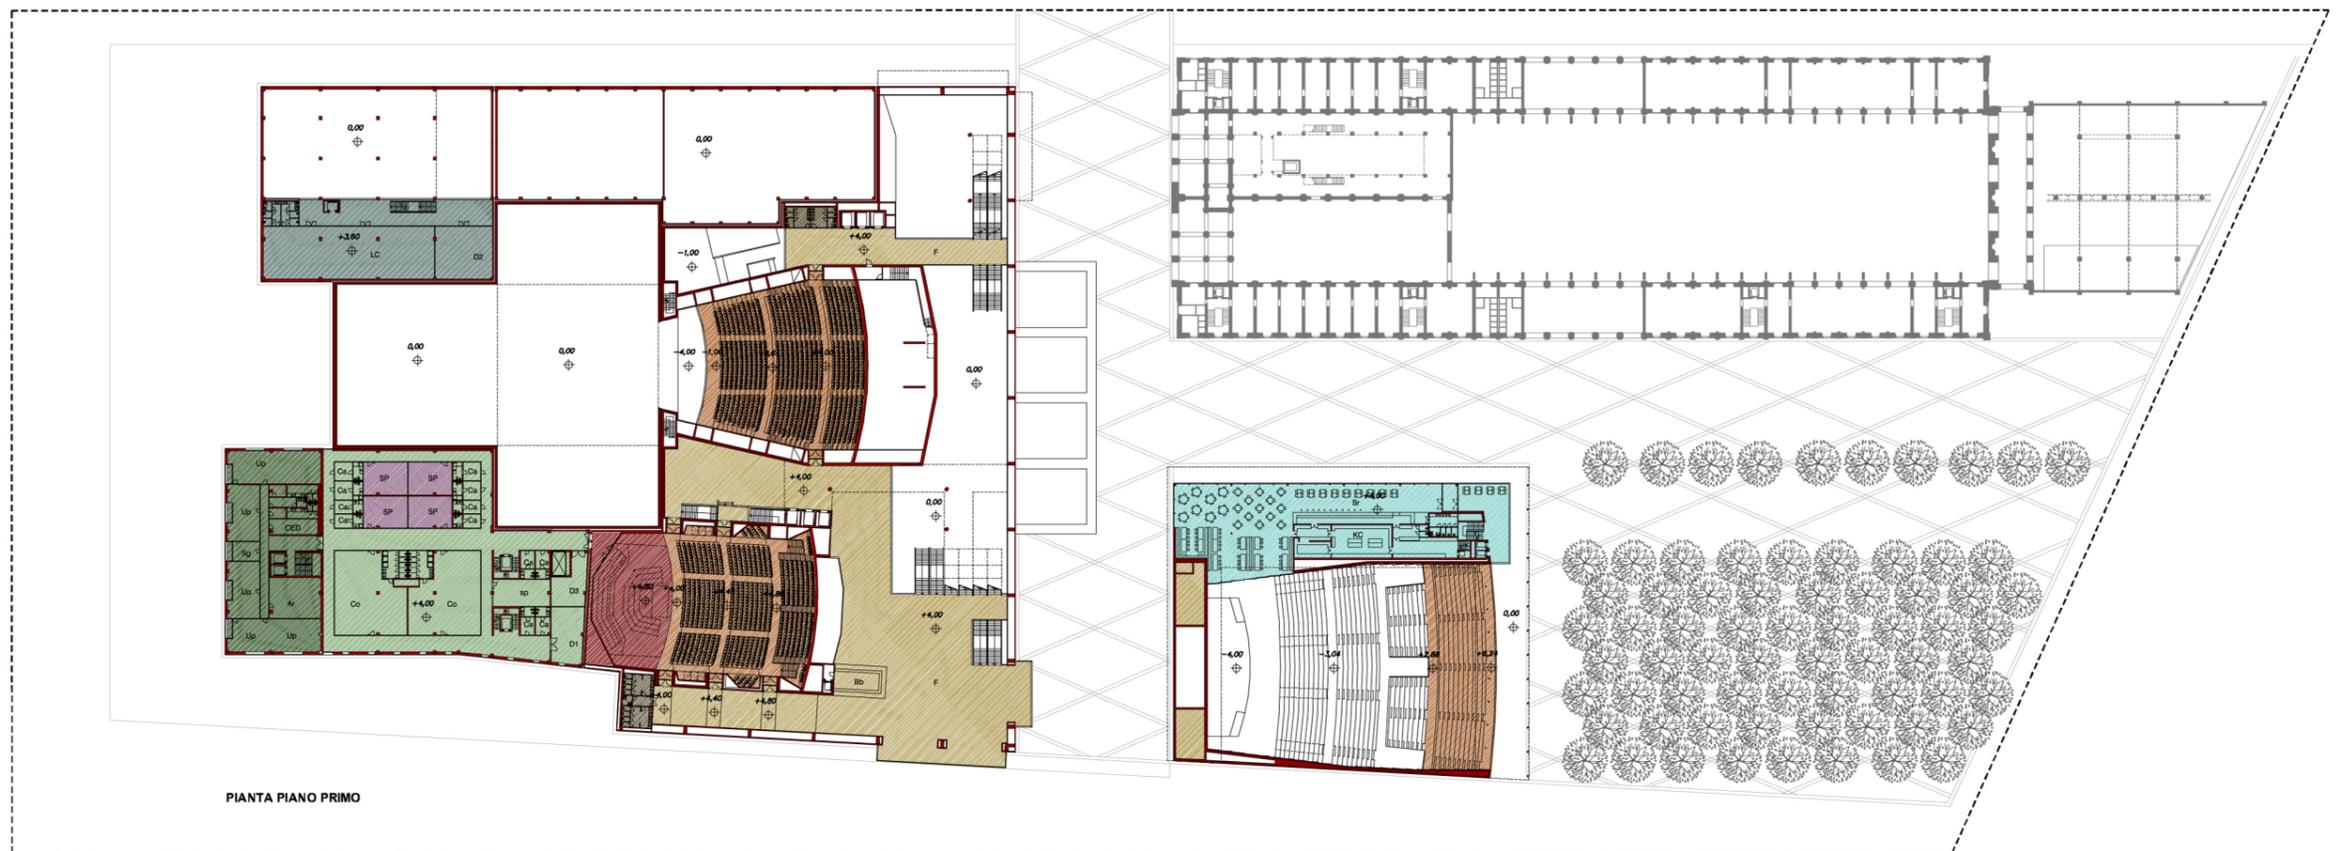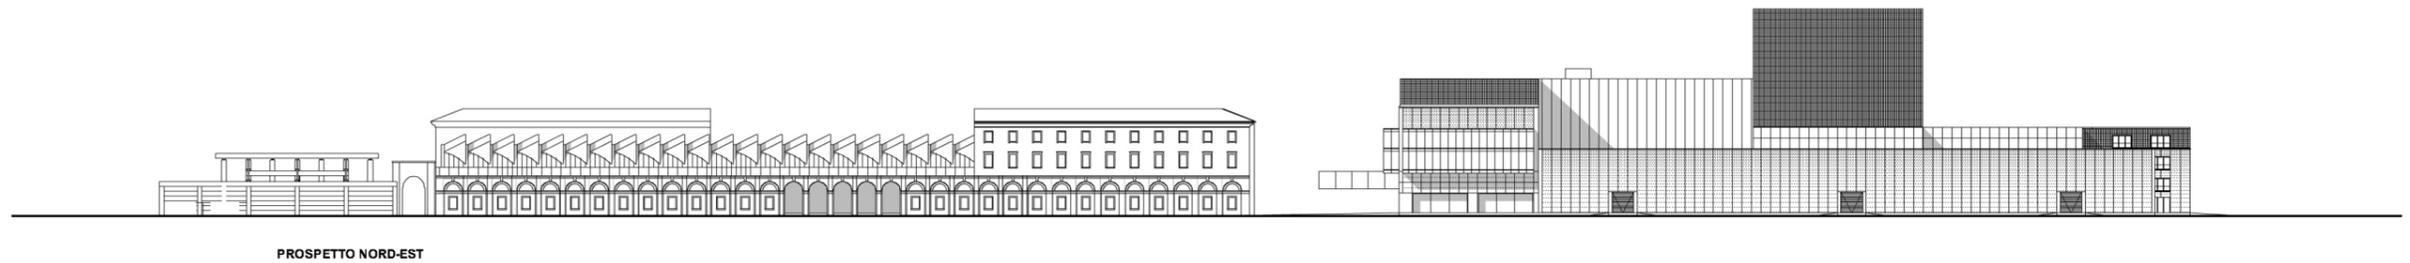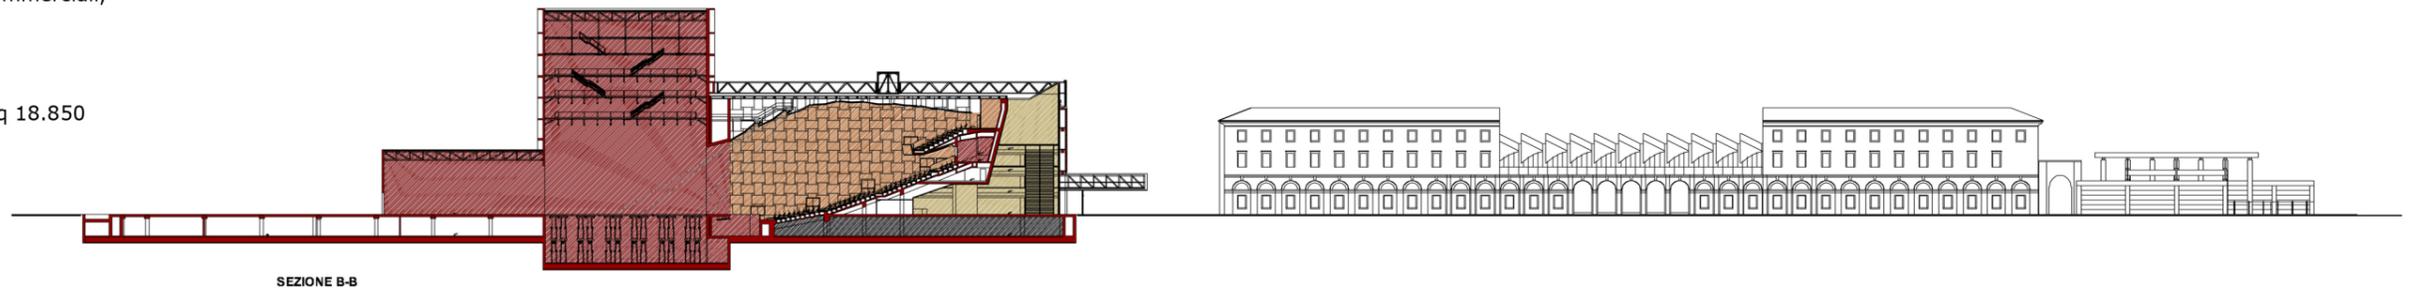

CONCORSO PARCO DELLA MUSICA A FIRENZE 2007
(in occasione del 150° anniversario dell'unità d'Italia)


progetto architettonico: Natalini Architetti
progetto strutturale: Planning s.r.l.
progetto impiantistico: Sistemi Industriali s.r.l.
progetto acustico: Biobyte s.r.l.
coordinamento: S.IN.TER s.r.l.

committente: CESI, Imola

teatro da 2000 posti, auditorium da 1000 posti,
cavea all'aperto da 2000 posti, torre scenica, foyer,
spazi per gli adetti, sale prova, amministrazione,
laboratori, spazi tecnici, spazi commerciali,
parcheggi interrati

S.U.L. 57.657

piazza e sistemazioni esterne mq 18.850

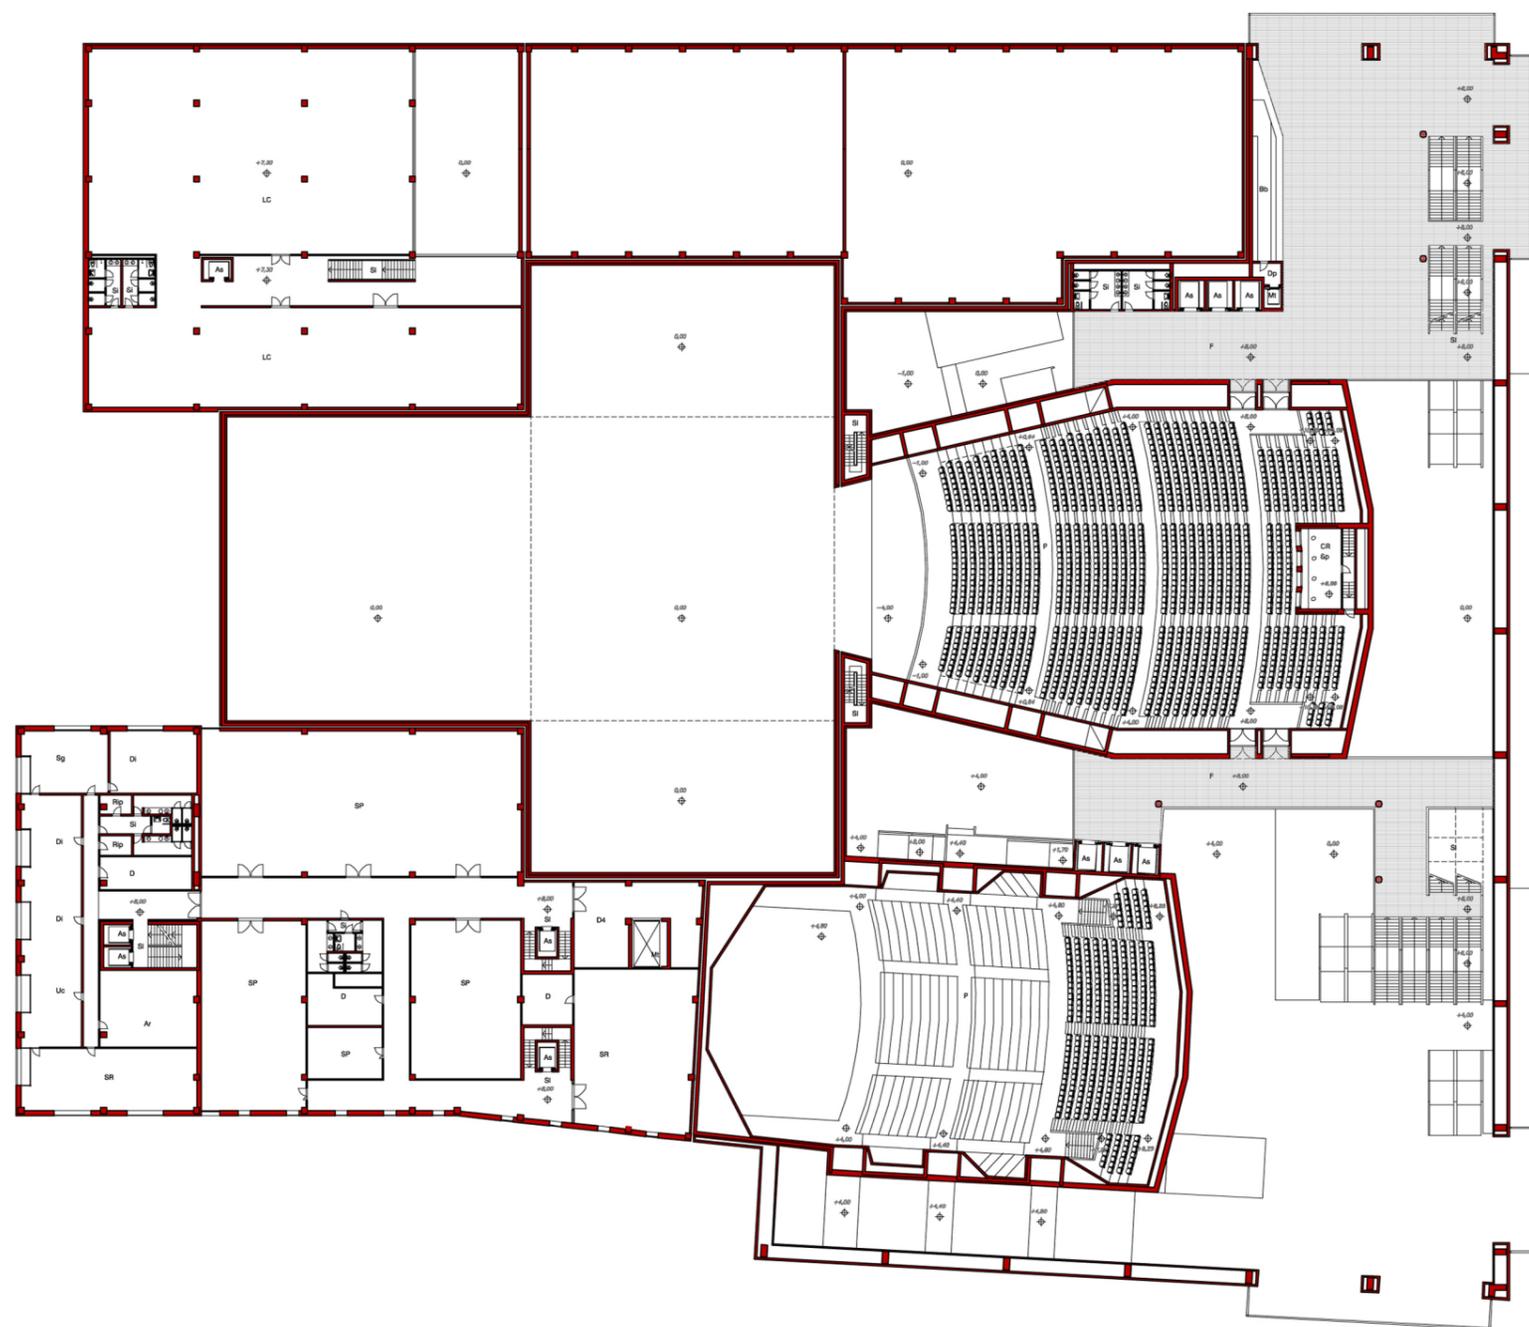

CONCORSO PARCO DELLA MUSICA A FIRENZE 2007
(in occasione del 150° anniversario dell'unità d'Italia)

progetto architettonico: Natalini Architetti
progetto strutturale: Planning s.r.l.
progetto impiantistico: Sistemi Industriali s.r.l.
progetto acustico: Biobyte s.r.l.
coordinamento: S.IN.TER s.r.l.


commitente: CESI, Imola



CONCORSO PARCO DELLA MUSICA A FIRENZE 2007
(in occasione del 150° anniversario dell'unità d'Italia)

progetto architettonico: Natalini Architetti
progetto strutturale: Planning s.r.l.
progetto impiantistico: Sistemi Industriali s.r.l.
progetto acustico: Biobyte s.r.l.
coordinamento: S.IN.TER s.r.l.

committente: CESI, Imola

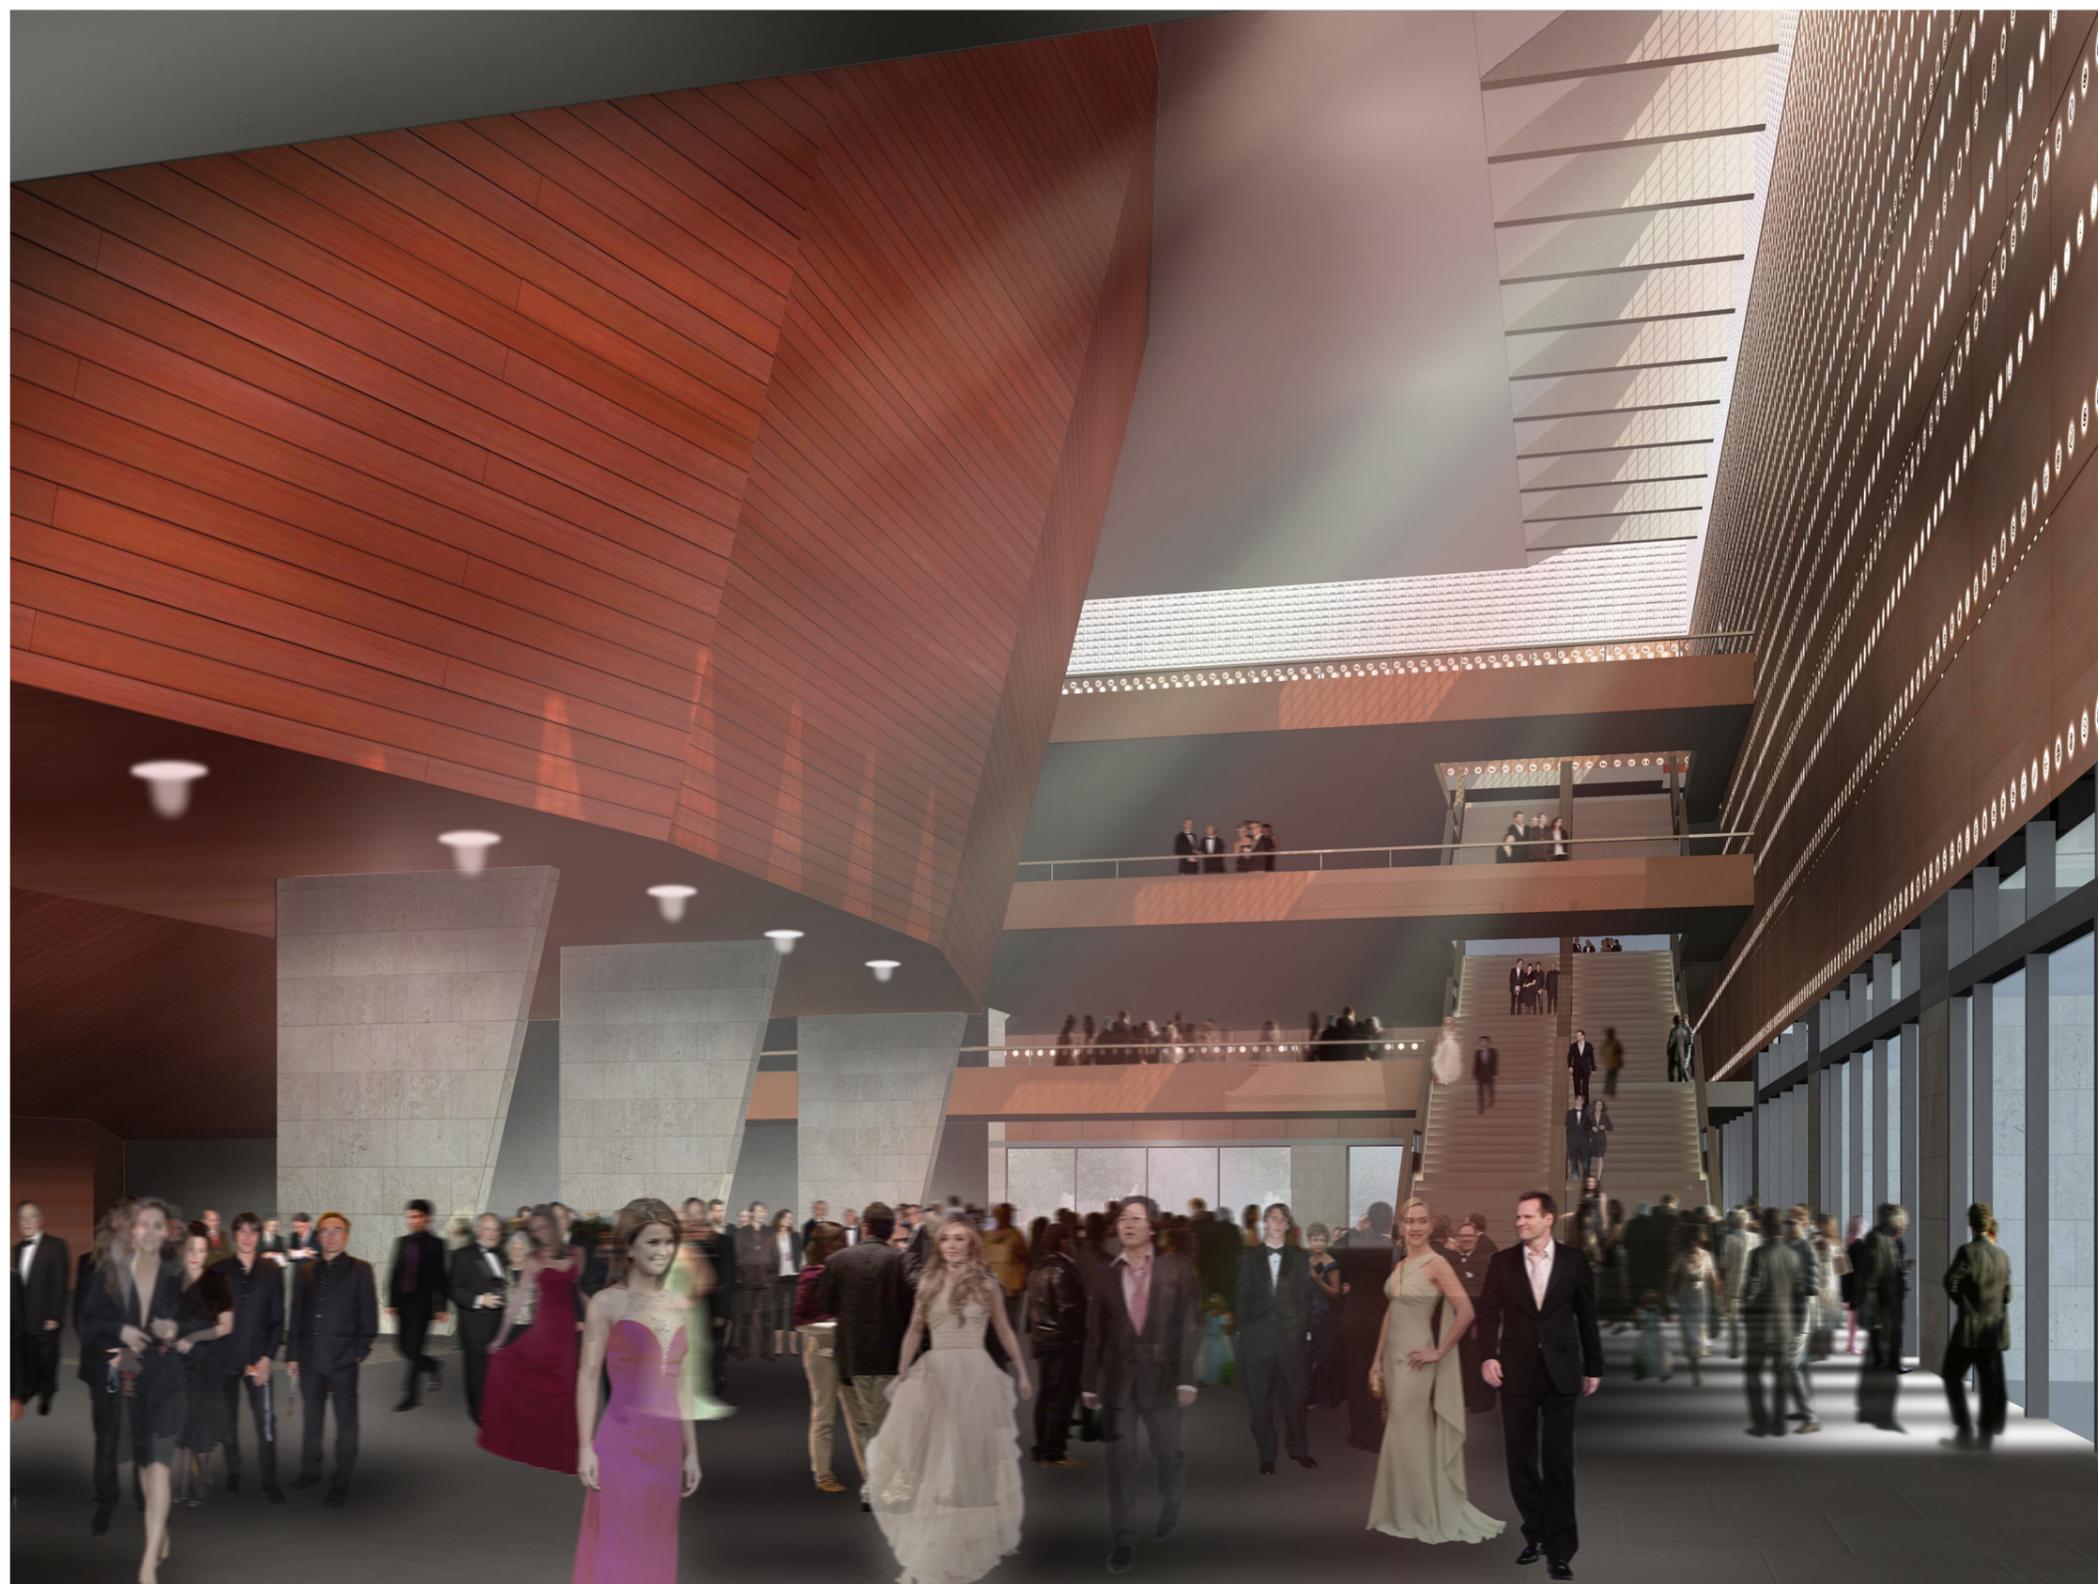

CONCORSO PARCO DELLA MUSICA A FIRENZE 2007
(in occasione del 150° anniversario dell'unità d'Italia)

progetto architettonico: Natalini Architetti
progetto strutturale: Planning s.r.l.
progetto impiantistico: Sistemi Industriali s.r.l.
progetto acustico: Biobyte s.r.l.
coordinamento: S.IN.TER s.r.l.

committente: CESI, Imola



CONCORSO PARCO DELLA MUSICA A FIRENZE 2007
(in occasione del 150° anniversario dell'unità d'Italia)

progetto architettonico: Natalini Architetti
progetto strutturale: Planning s.r.l.
progetto impiantistico: Sistemi Industriali s.r.l.
progetto acustico: Biobyte s.r.l.
coordinamento: S.IN.TER s.r.l.

committente: CESI, Imola

