

**Il Teatro della Compagnia,
Firenze 1984-1987**

Prog. Architettonico:
A.Natalini con F.Natalini
Prog. Strutturale:
M.Cuoghi, R.Zandonella (E.C.C.)
Cl. :La Fondiaria Assicurazioni

Progetto 1984-85
Costruzione 1986-87
S.U.L. Mq 1883


La nuova sede del Teatro Regionale
Toscana è situata nel centro storico di
Firenze e si compone di una galleria di
ingresso di un atrio, di una sala per 500
posti, di un palcoscenico con torre
scenica e di locali di servizio.
Tutto l'interno del teatro è in pietra,
come un cortile tra case o una metafora
di interno di città: a pochi metri di
distanza sulla stessa strada, nell'orto-
giardino di Palazzo Medici, nel 1539
nasceva il teatro moderno




F01



F02

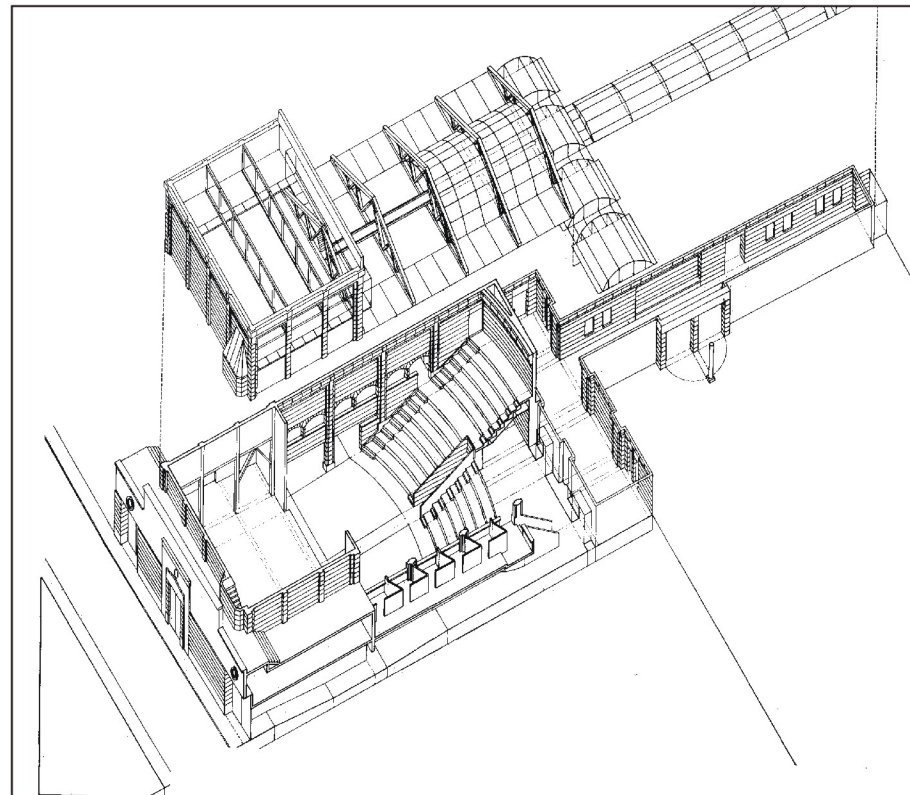

D03

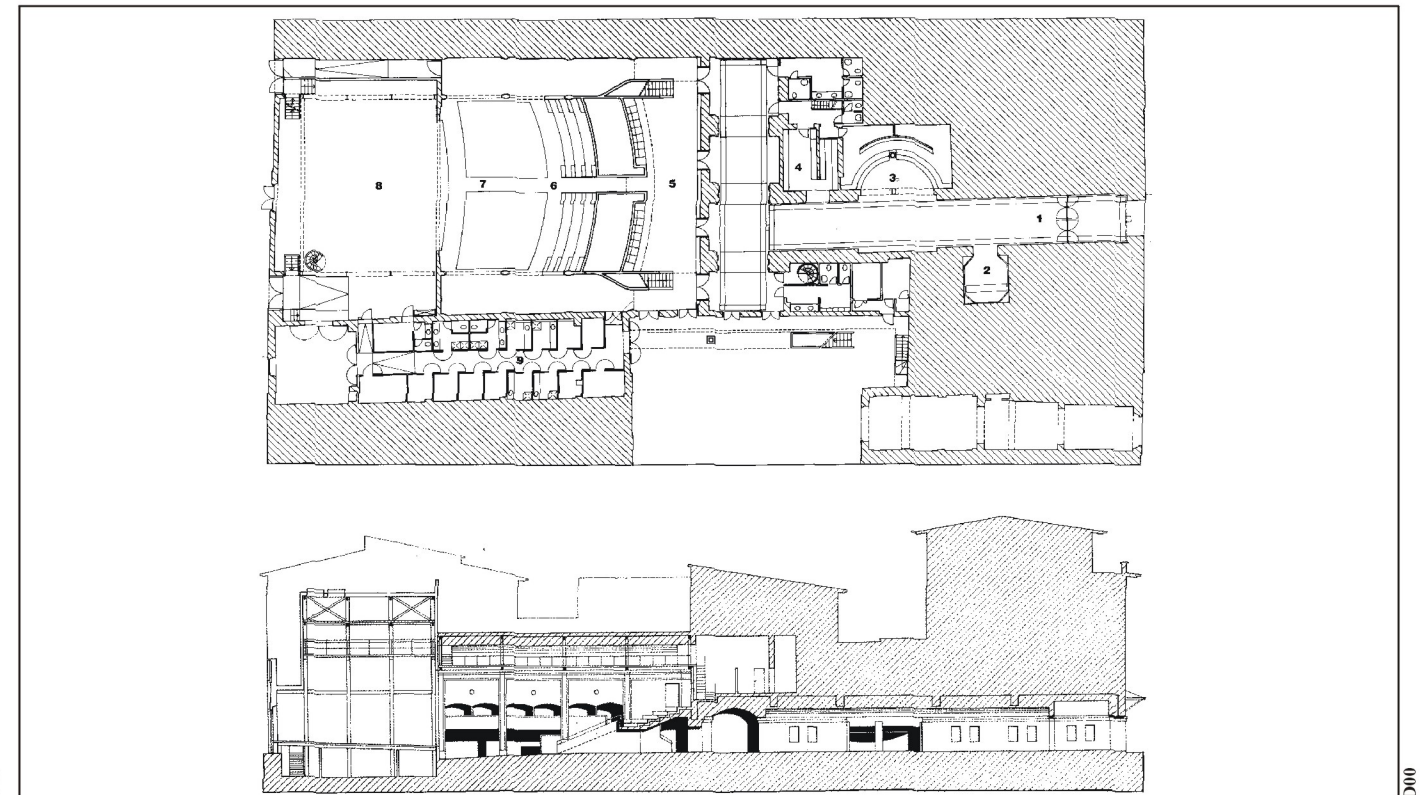


D00

**Il Teatro della Compagnia,
Firenze 1984-1987**


Prog. Architettonico:
A.Natalini con F.Natalini
Prog. Strutturale:
M.Cuoghi, R.Zandonella (E.C.C)
Cl. :La Fondiaria Assicurazioni

Progetto 1984-85
Costruzione 1986-87
S.U.L. Mq 1883

La nuova sede del Teatro Regionale
Toscano è situata nel centro storico di
Firenze e si compone di una galleria di
ingresso di un atrio, di una sala per 500
posti, di un palcoscenico con torre
scenica e di locali di servizio.
Tutto l'interno del teatro è in pietra,
come un cortile tra case o una metafora
di interno di città: a pochi metri di dis-
tanza sulla stessa strada, nell'orto-
giardino di Palazzo Medici, nel 1539
nasceva il teatro moderno

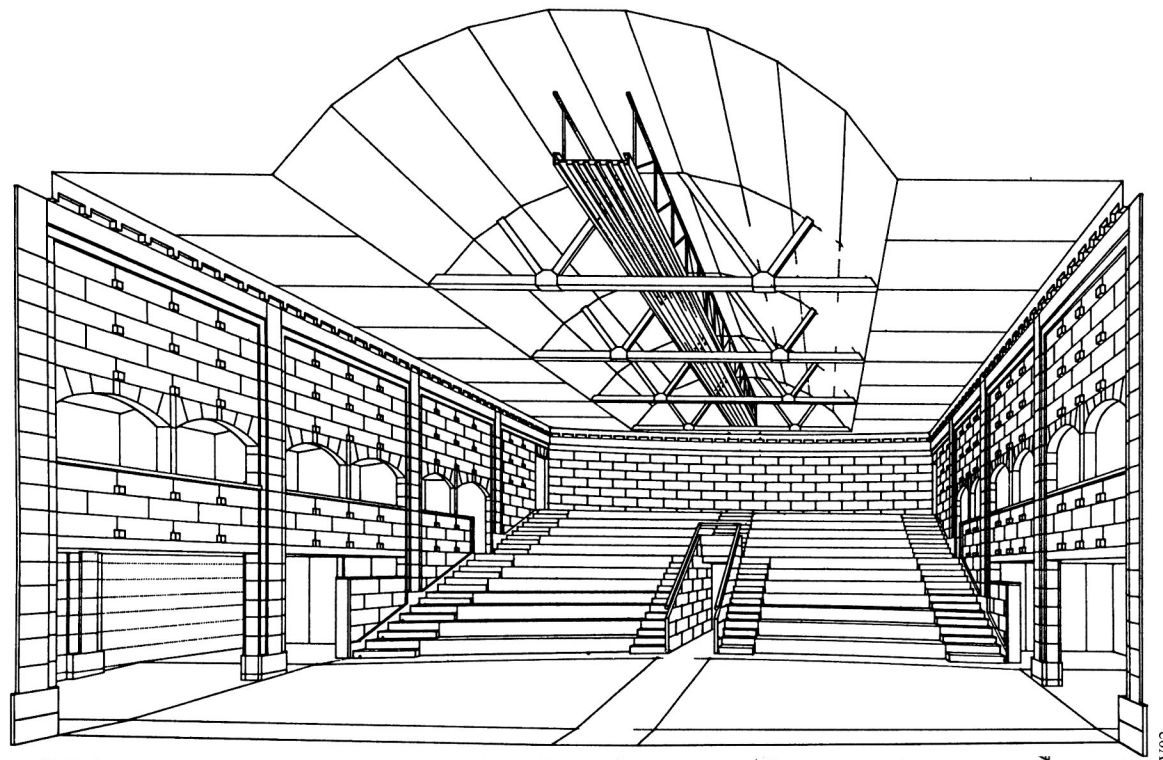

V02

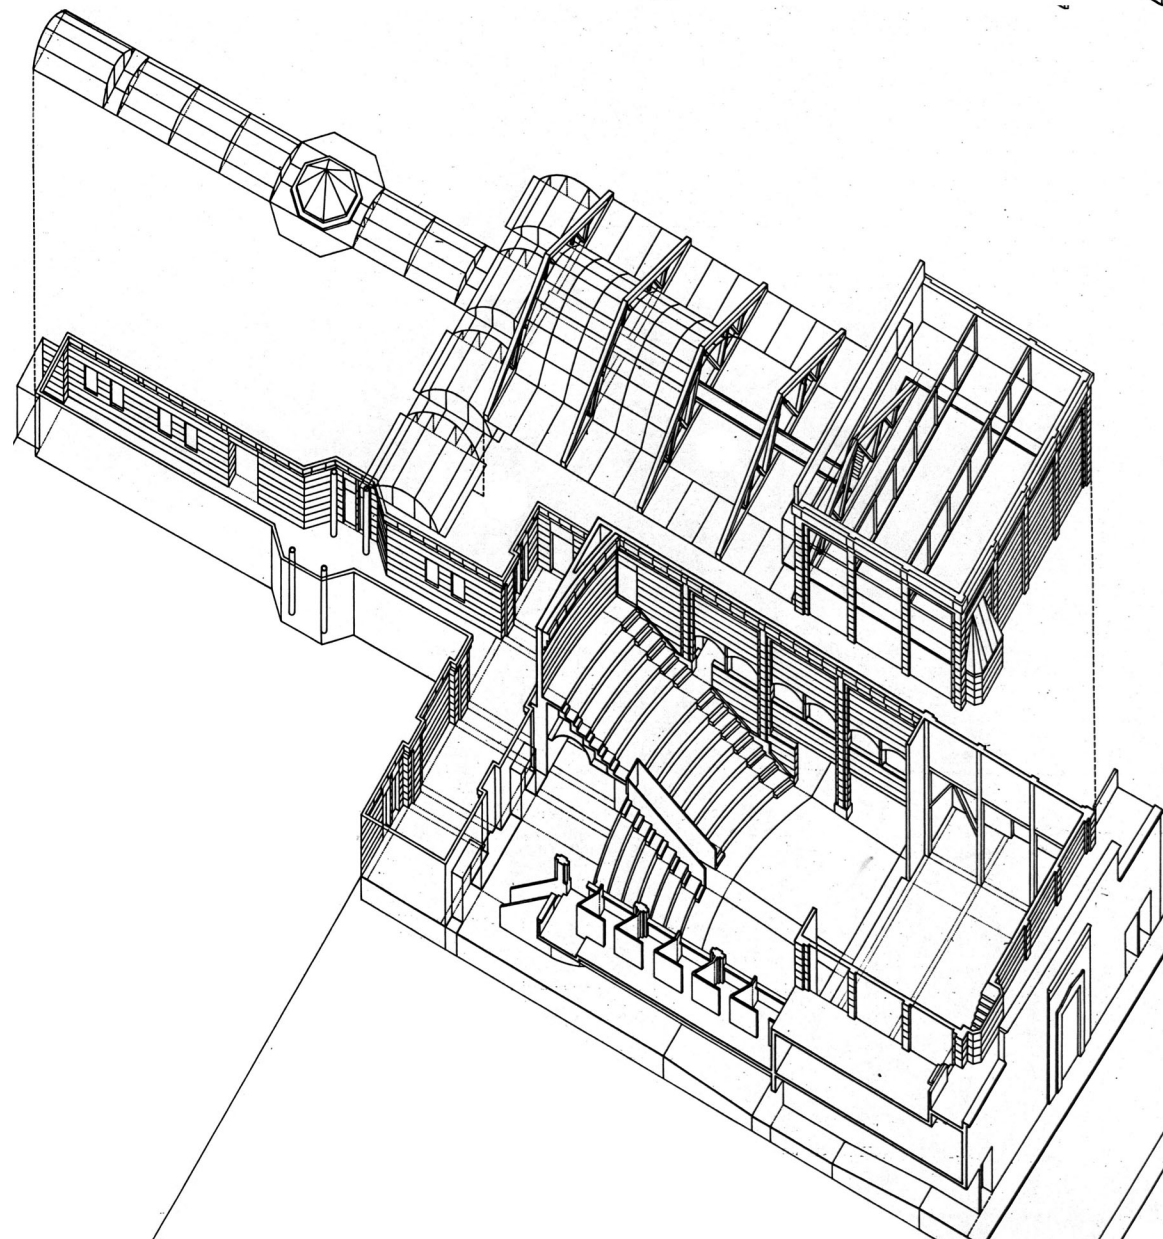

D03



F09